

Het inrichtingsplan 'De groene loper' maakt op een heel natuurlijke manier ruimte voor mensen op de campus van de TU Eindhoven.



MTD Landschapsarchitecten ontwierp voor de campus van de TU Eindhoven een zogenoemde 'groene loper'. Het project betreft een herstructurering van het oorspronkelijke stedenbouwkundige en architectonische plan van Samuel van Embden uit de jaren zestig. Diens plan kenmerkte zich door een grote maat en heldere ordening. De ontwerpers van MTD nemen die kwaliteiten als uitgangspunt.

De basis van het plan was een vrije ruimte waar voor fietsers en auto's geen plek meer was en overbodige verharding was weggehaald. Een *scenic walk*, een ruime wandelpromenade, structureert het gebied. Zij verbindt de entrees van de verschillende van maaiveld opgetilde gebouwen en de vloer van de Markthal die onderdeel van de promenade is. De route sluit wat maatvoering betreft aan bij de oorspronkelijke betonnen plaatverharding met hijsgaten.

In het westen van de campus volgt de promenade de topografie van het Dommeldal. Aan de oostkant haakt het pad aan op de orthogonale indeling van de stedenbouwkundige hoofdstructuur van de campus. In het midden van de route, op de overgang van beide landschapstypen, herstelde MTD




De bestrating sluit wat maatvoering betreft aan bij de oorspronkelijke betonnen plaatverharding.



In het midden van De groene loper herstelde MTD de oorspronkelijke vijver.



Historische luchtfoto van de Eindhovense campus. De 'heldere ordening en grote maat' uit het oorspronkelijke plan van de stedenbouwkundige Van Embden is goed zichtbaar.

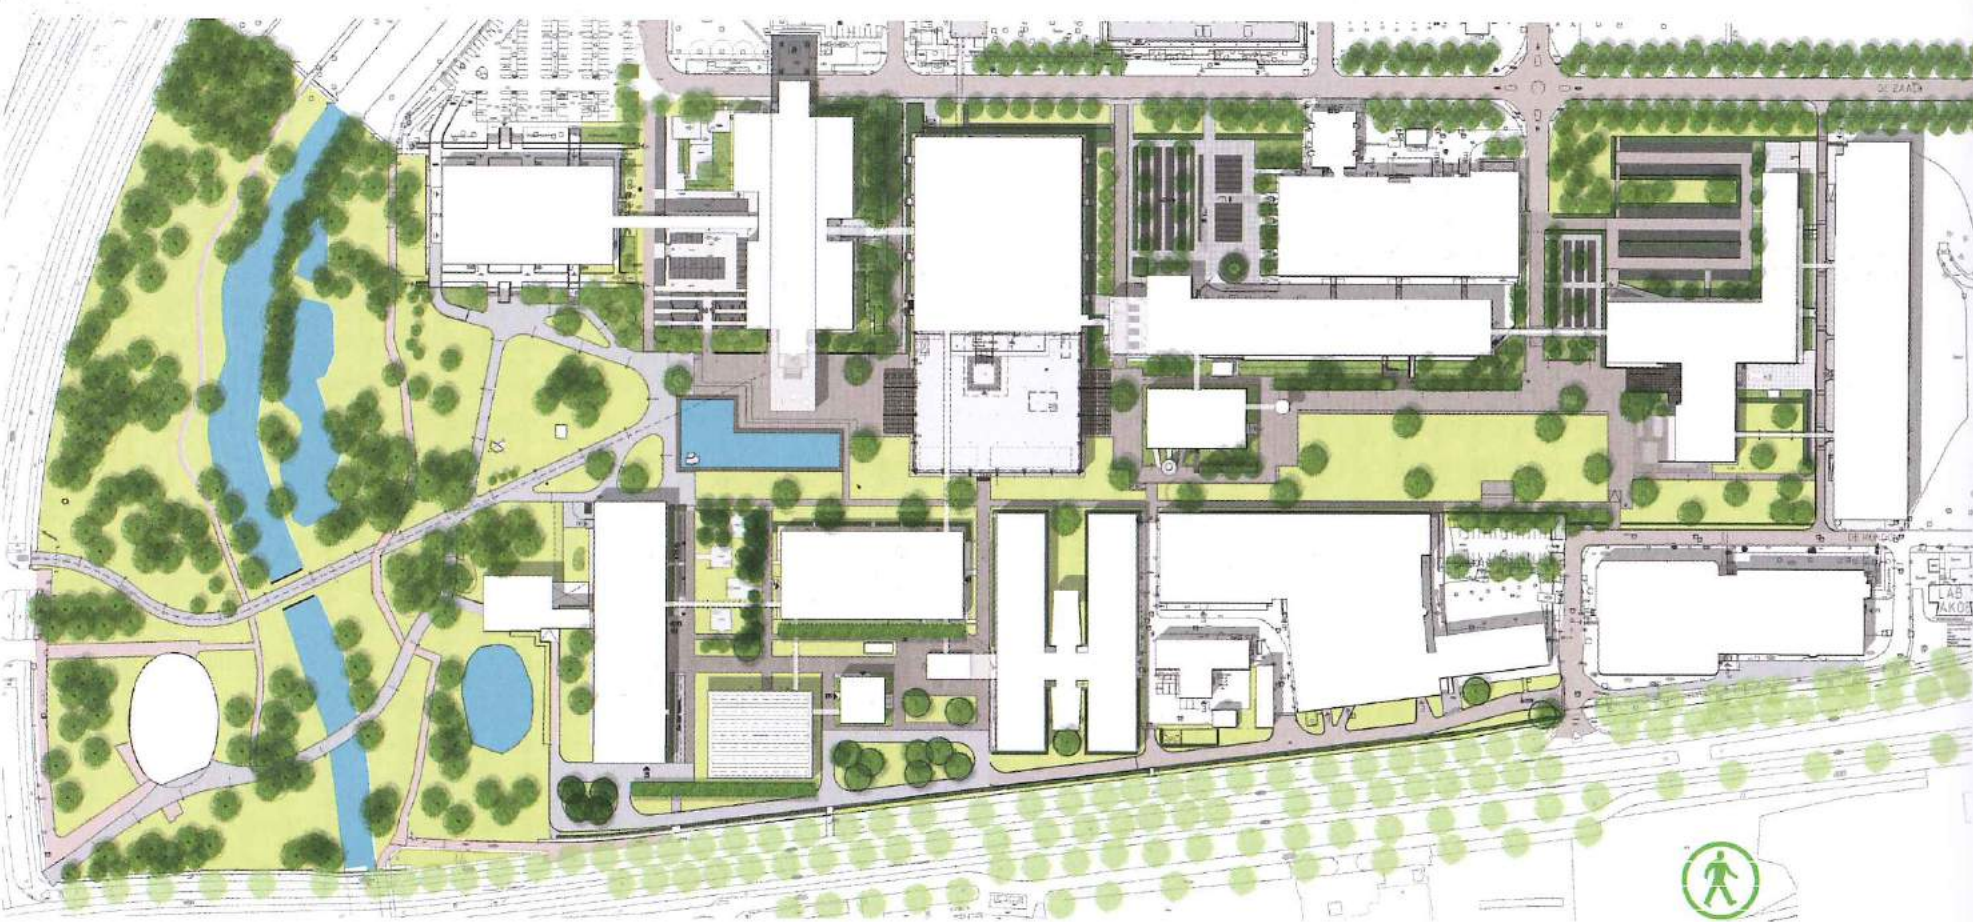

Ontwerp voor De groene loper: een 'scenic walk' over het campusterrein.

de oorspronkelijke vijver. Naast een cultuurhistorisch en representatief element vormt de vijver een verblijfs- en ontmoetingsplek voor studenten, docenten en bezoekers – en is daarmee kenmerkend voor het belangrijkste uitgangspunt van het plan: het centraal stellen van de gebruiker. Het groene karakter van De groene loper krijgt met name vorm door de aangeplante solitaire, meerstammige zomereiken.

Wezenlijk in het project is de samenwerking met een denktank van bouwkundestudenten onder leiding van hoogleraar Christian Rapp, tevens voorzitter van het kwaliteitsteam van de campus. De precieze aanpak van MTD van zowel hoofdstructuur als detail wordt gewaardeerd door de selectiecommissie: 'In dit project ontstaat ruimte heel vanzelfsprekend.'

Marieke Berkers



Zomereiken en de al aanwezige esdoorns geven het terrein een groen karakter.



De Markthal is onderdeel van de route gemaakt.



Fietsers en voetgangers bevolken de 'vrije ruimte' tussen de faculteitsgebouwen.