
HERINRICHTING MARKTPLEIN GEITENKAMP | ARNHEM







uitgangssituatie

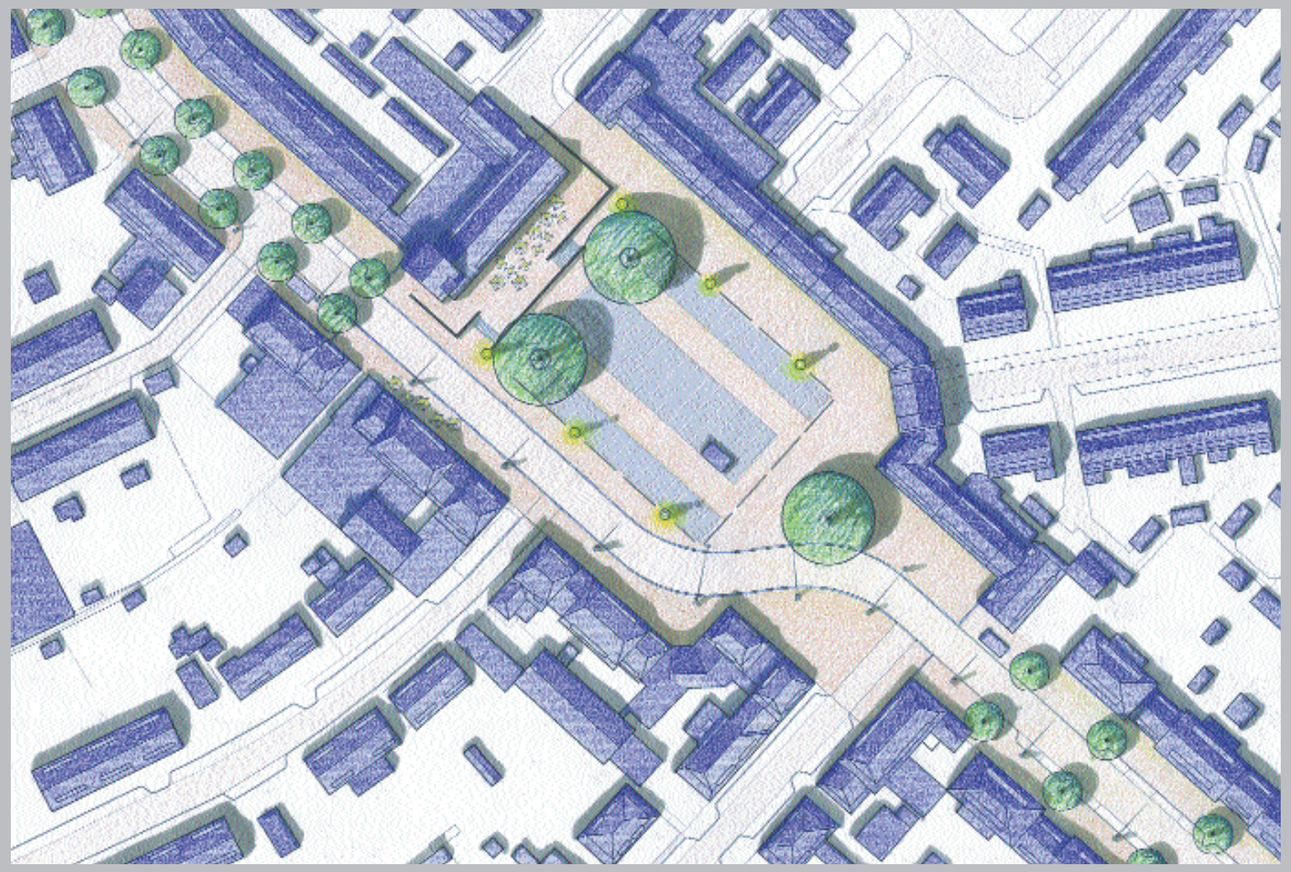


visie marktplein Geitenkamp

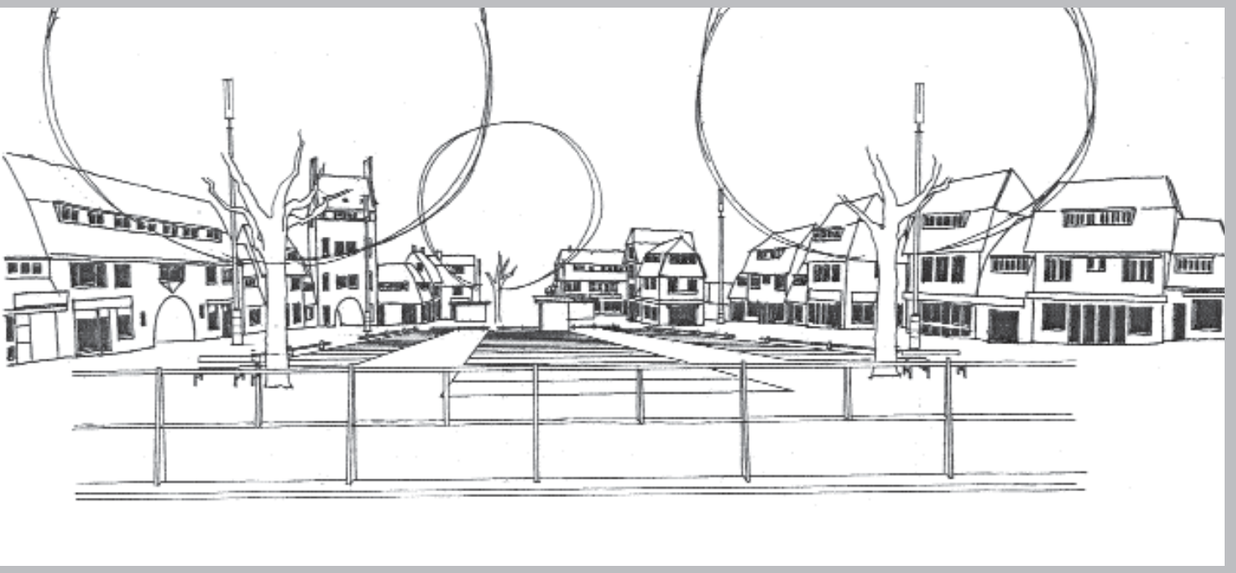

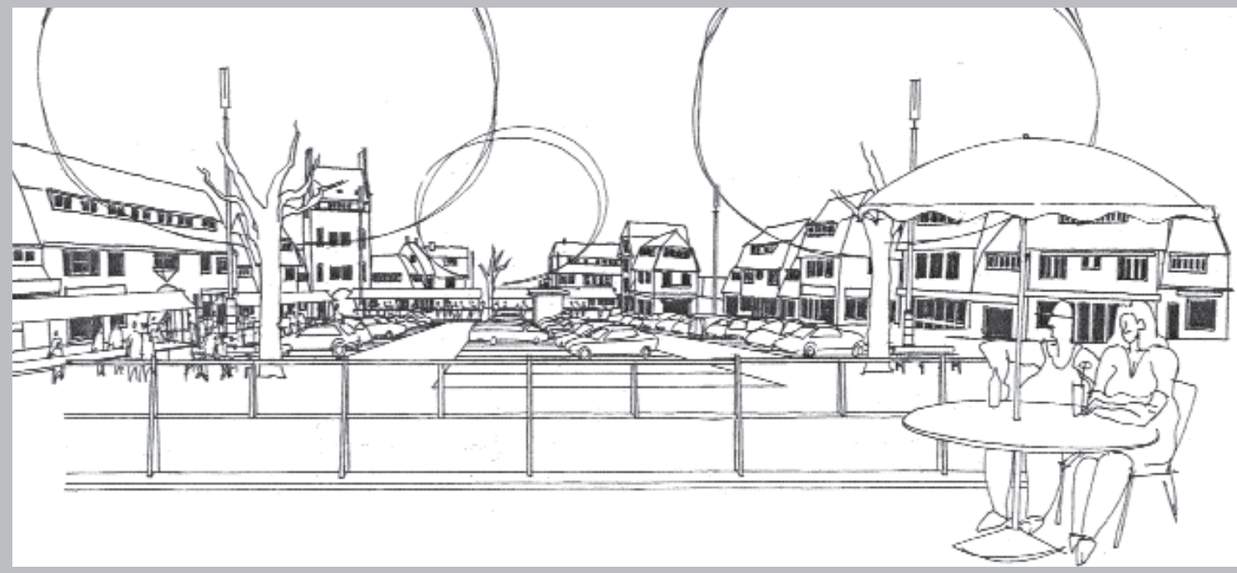

HERINRICHTING MARKTPLEIN GEITENKAMP | ARNHEM

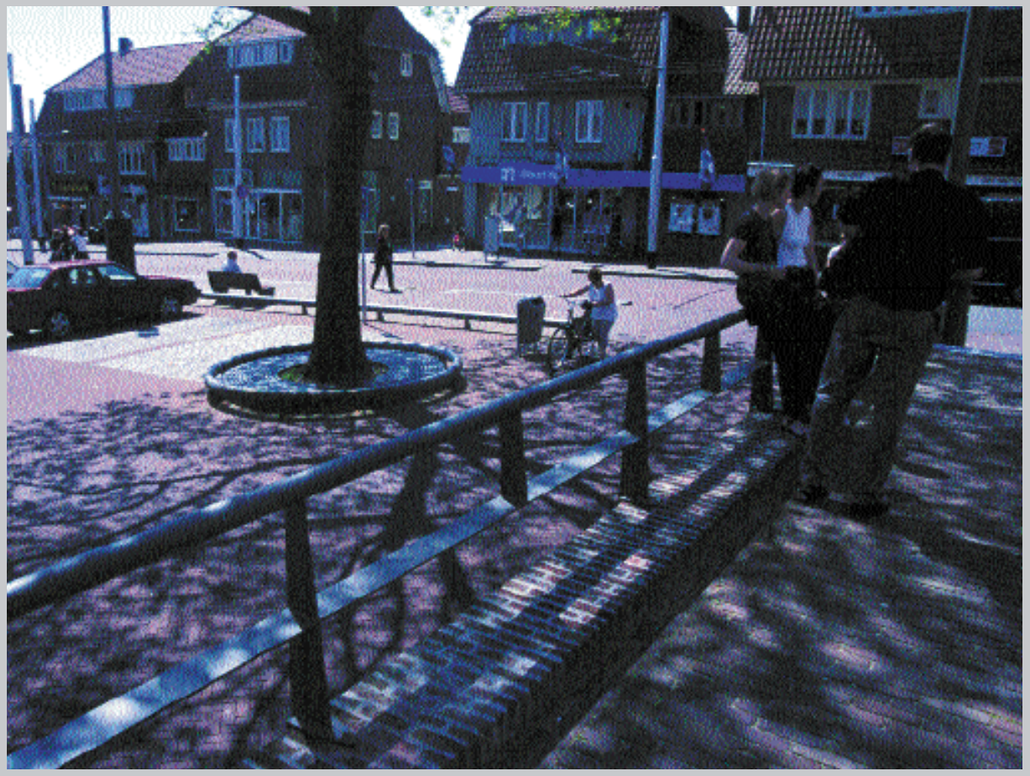

zicht vanaf het bordes



ontwerp marktplein Geitenkamp

- platanen bestaand
- lichtmast met betonnen sokkel
- parkeerbuis
- parkeervak: basalt kinderkoppen
- band: beton, kleur: antraciet
  rijweg: gebakken klinker, keiformaat, rood
- gebakken klinker dikformaat rood
- trap: beton, kleur: antraciet
- halteplaats trolleybus
- trolleymast
- horeca















HERINRICHTING MARKTPLEIN GEITENKAMP | ARNHEM

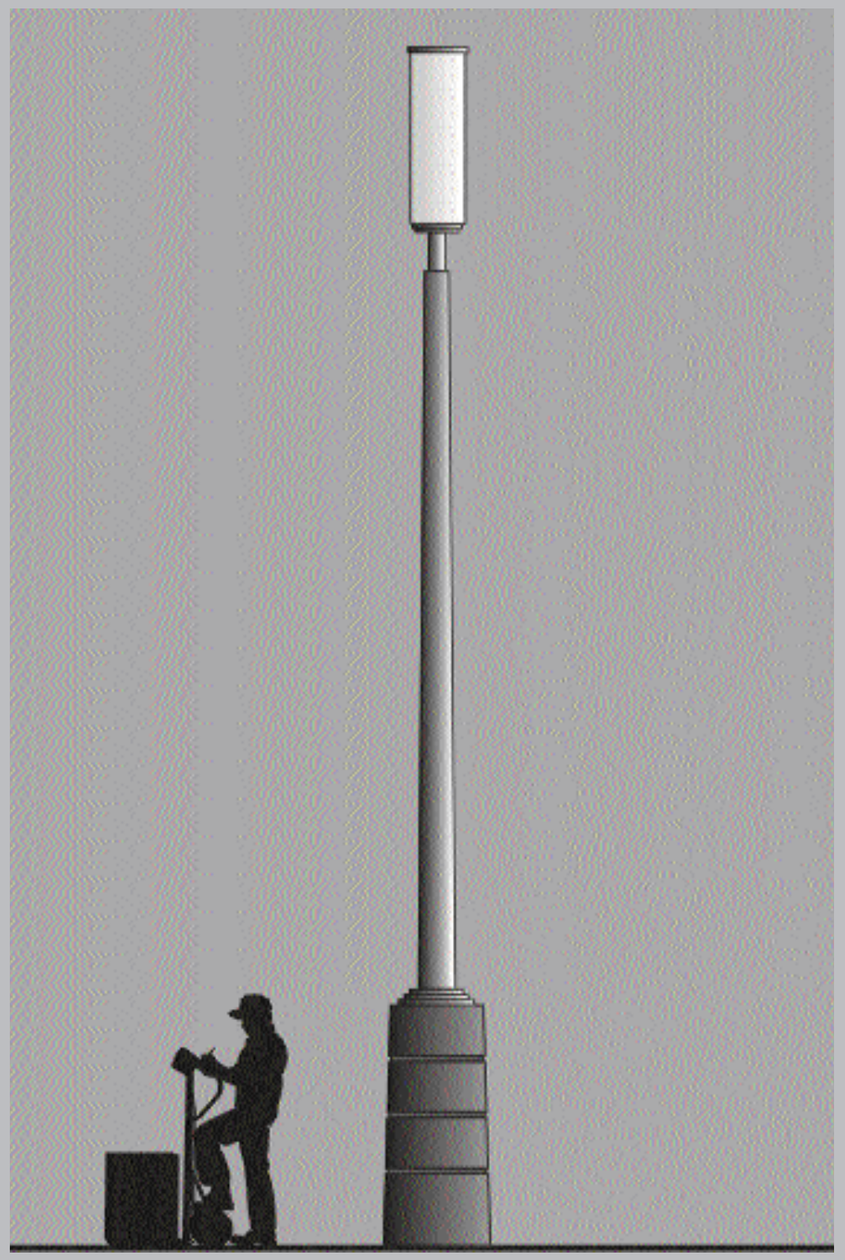

lichtmast met betonnen sokkel



nachtbeelden

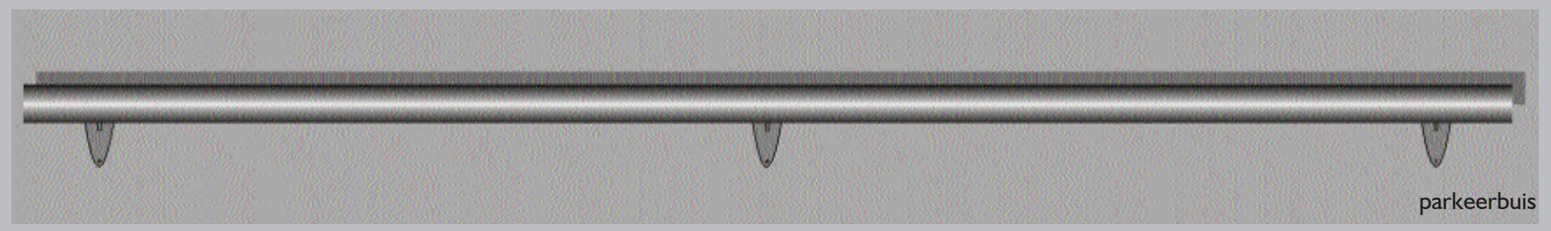

parkeerbuis















HERINRICHTING MARKTPLEIN GEITENKAMP | ARNHEM



detail balustrade

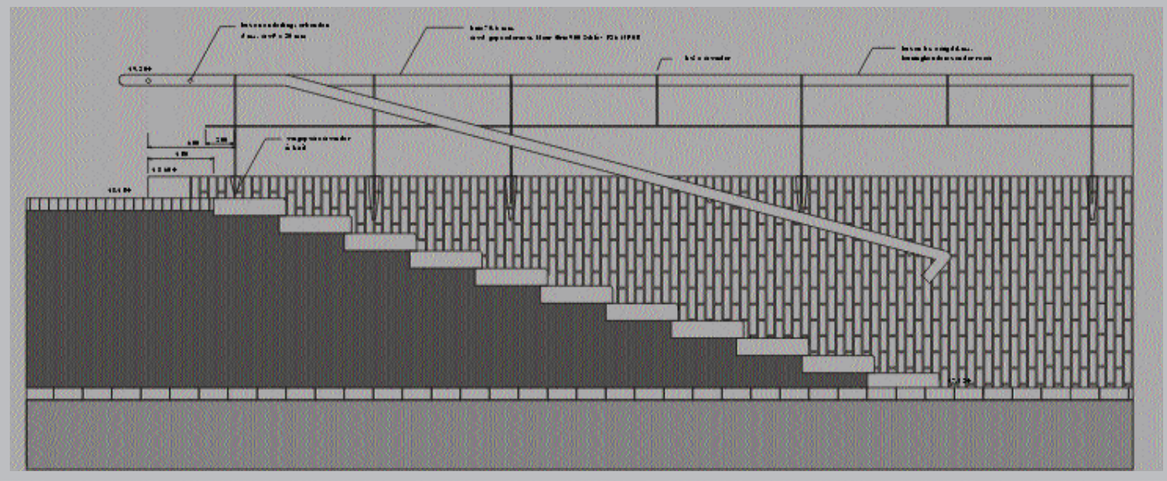

detail bordestrap

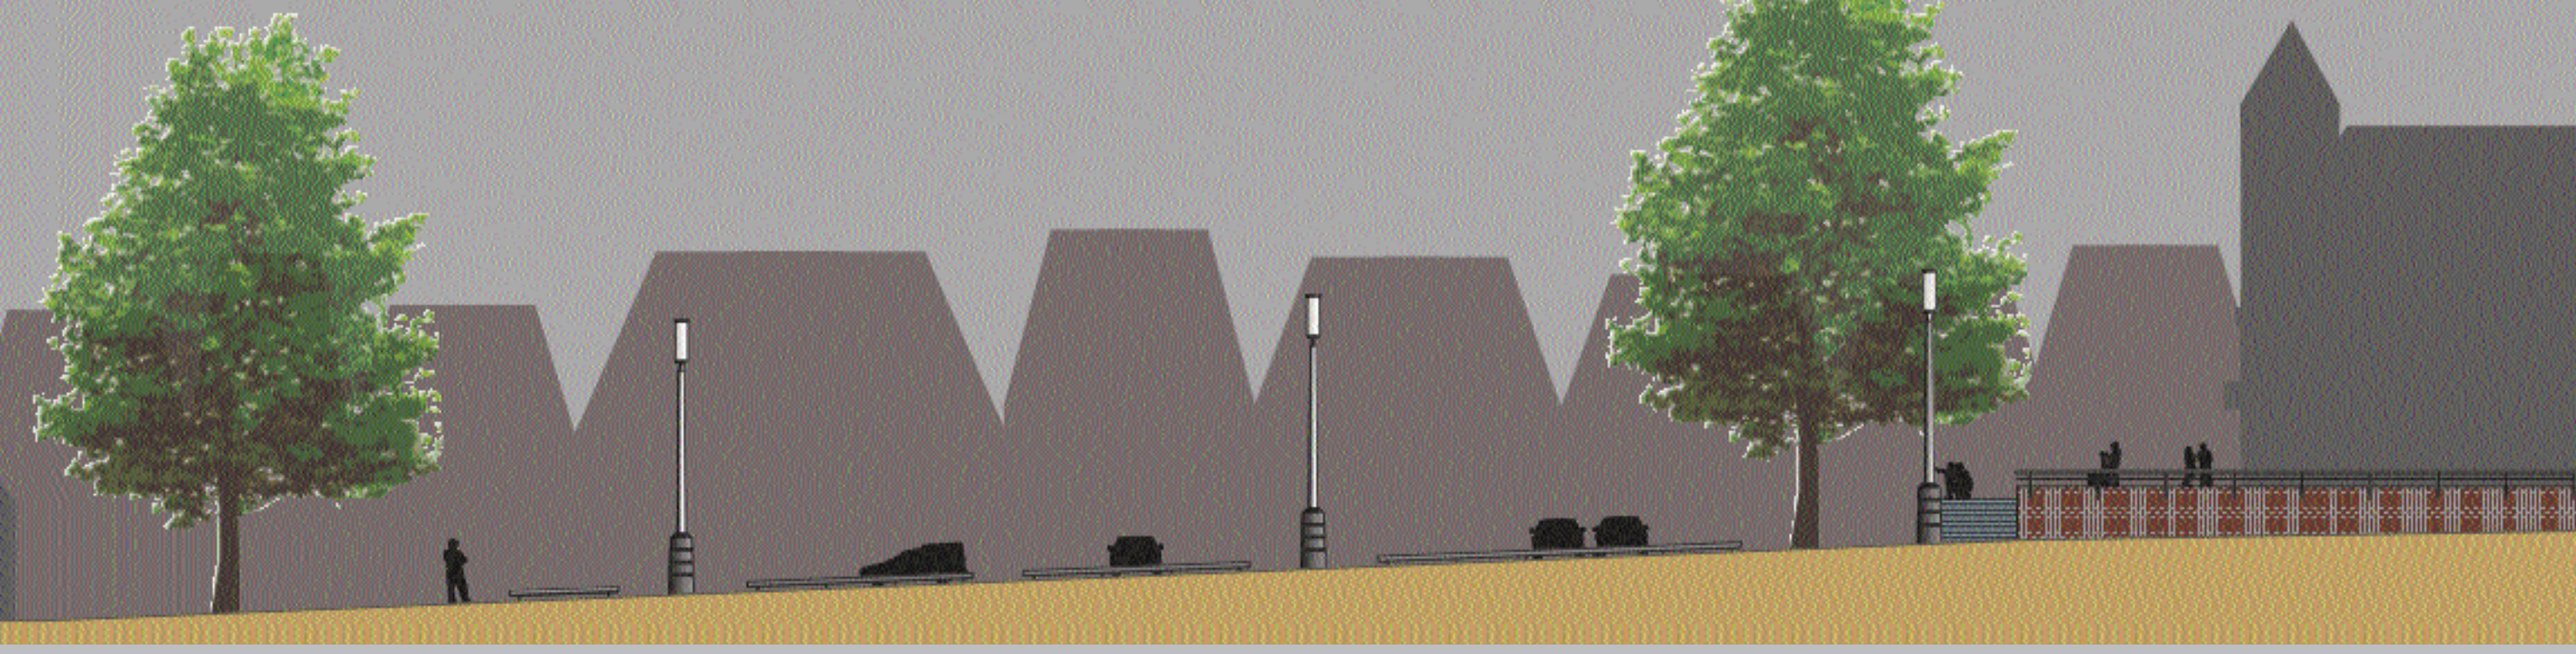

langsprofiel









